


ANSICHT

OST


1:100

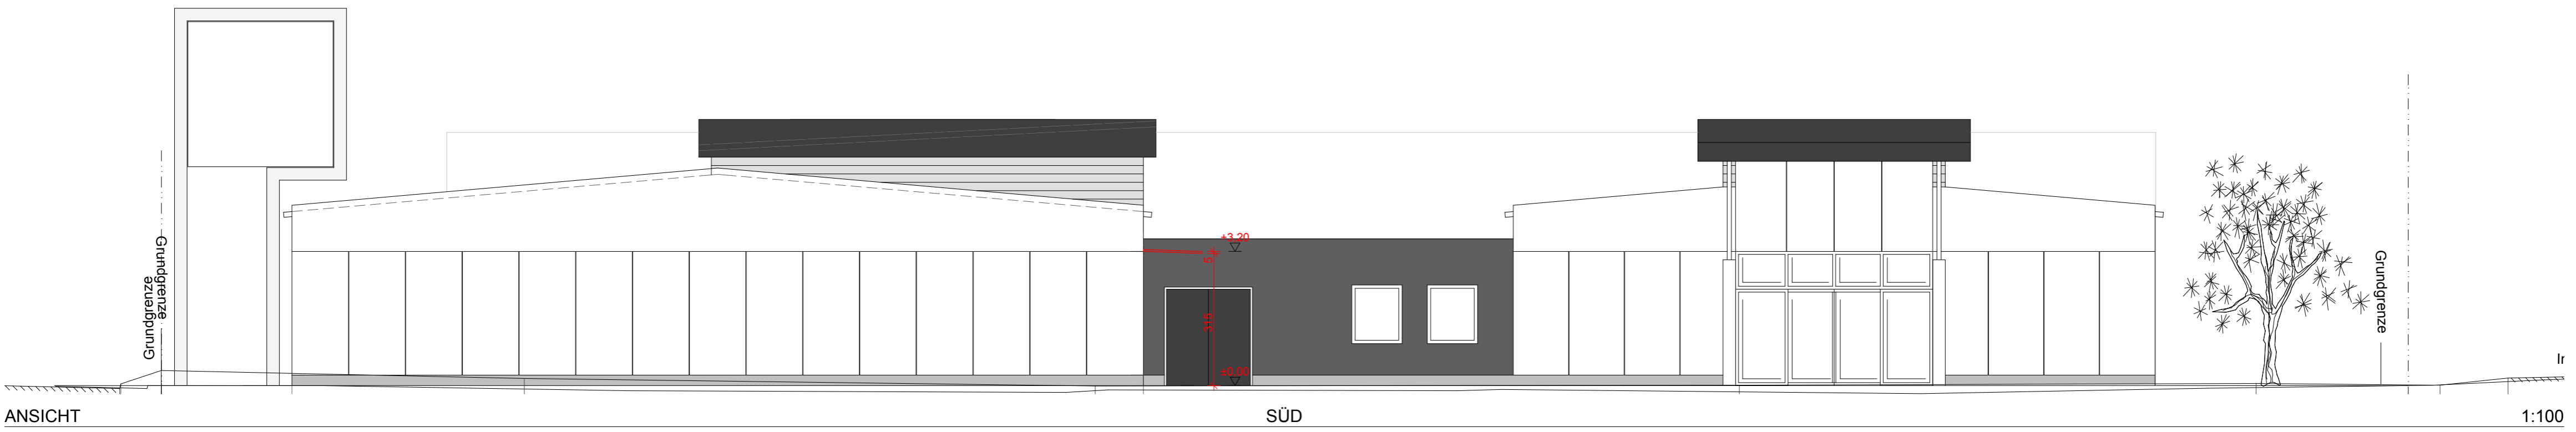

ANSICHT

SÜD

1:100

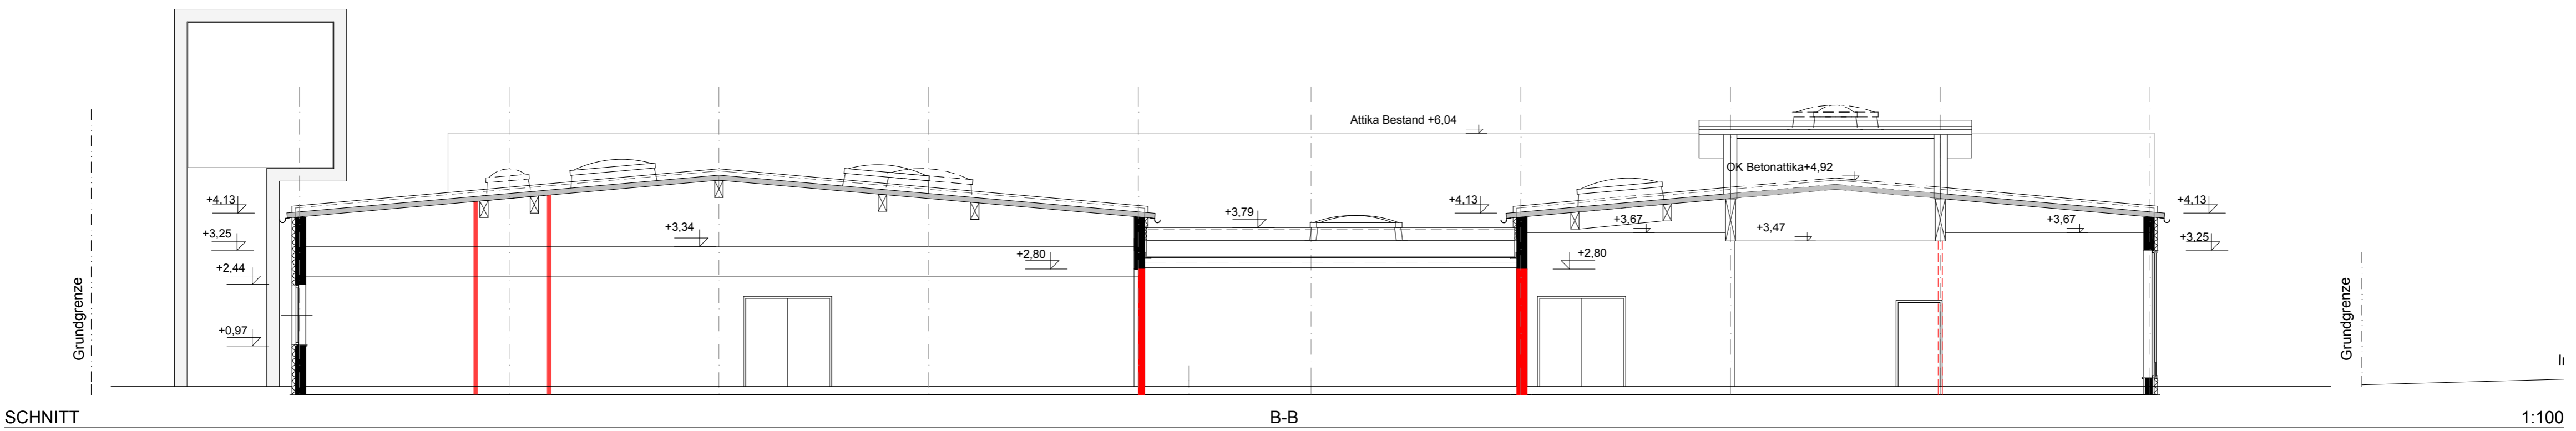

SCHNITT

B-B

1:100